

Signaturforklaring:


- Vandledning
- Råvandsledning
- Stikstophane
- Hovedstophane
- Målerbrønd
- Reduktion
- Ledningspunkt
- Materialeskift
- Slutmuffe
- Brandhane
- Udskylningshane
- Foringsrør
- K.I.F. Kan ikke findes
- I.P. Ikke påvist
- M.L.H. Måler i hus

Trippelsystem:

- GPS indmålt ledning/komponent
- Konstrueret ledning/komponent
- Uvis placering, ledning/komponent
- Død ledning/komponent

Bemærkninger:

Tegn. nr.:
6194_561

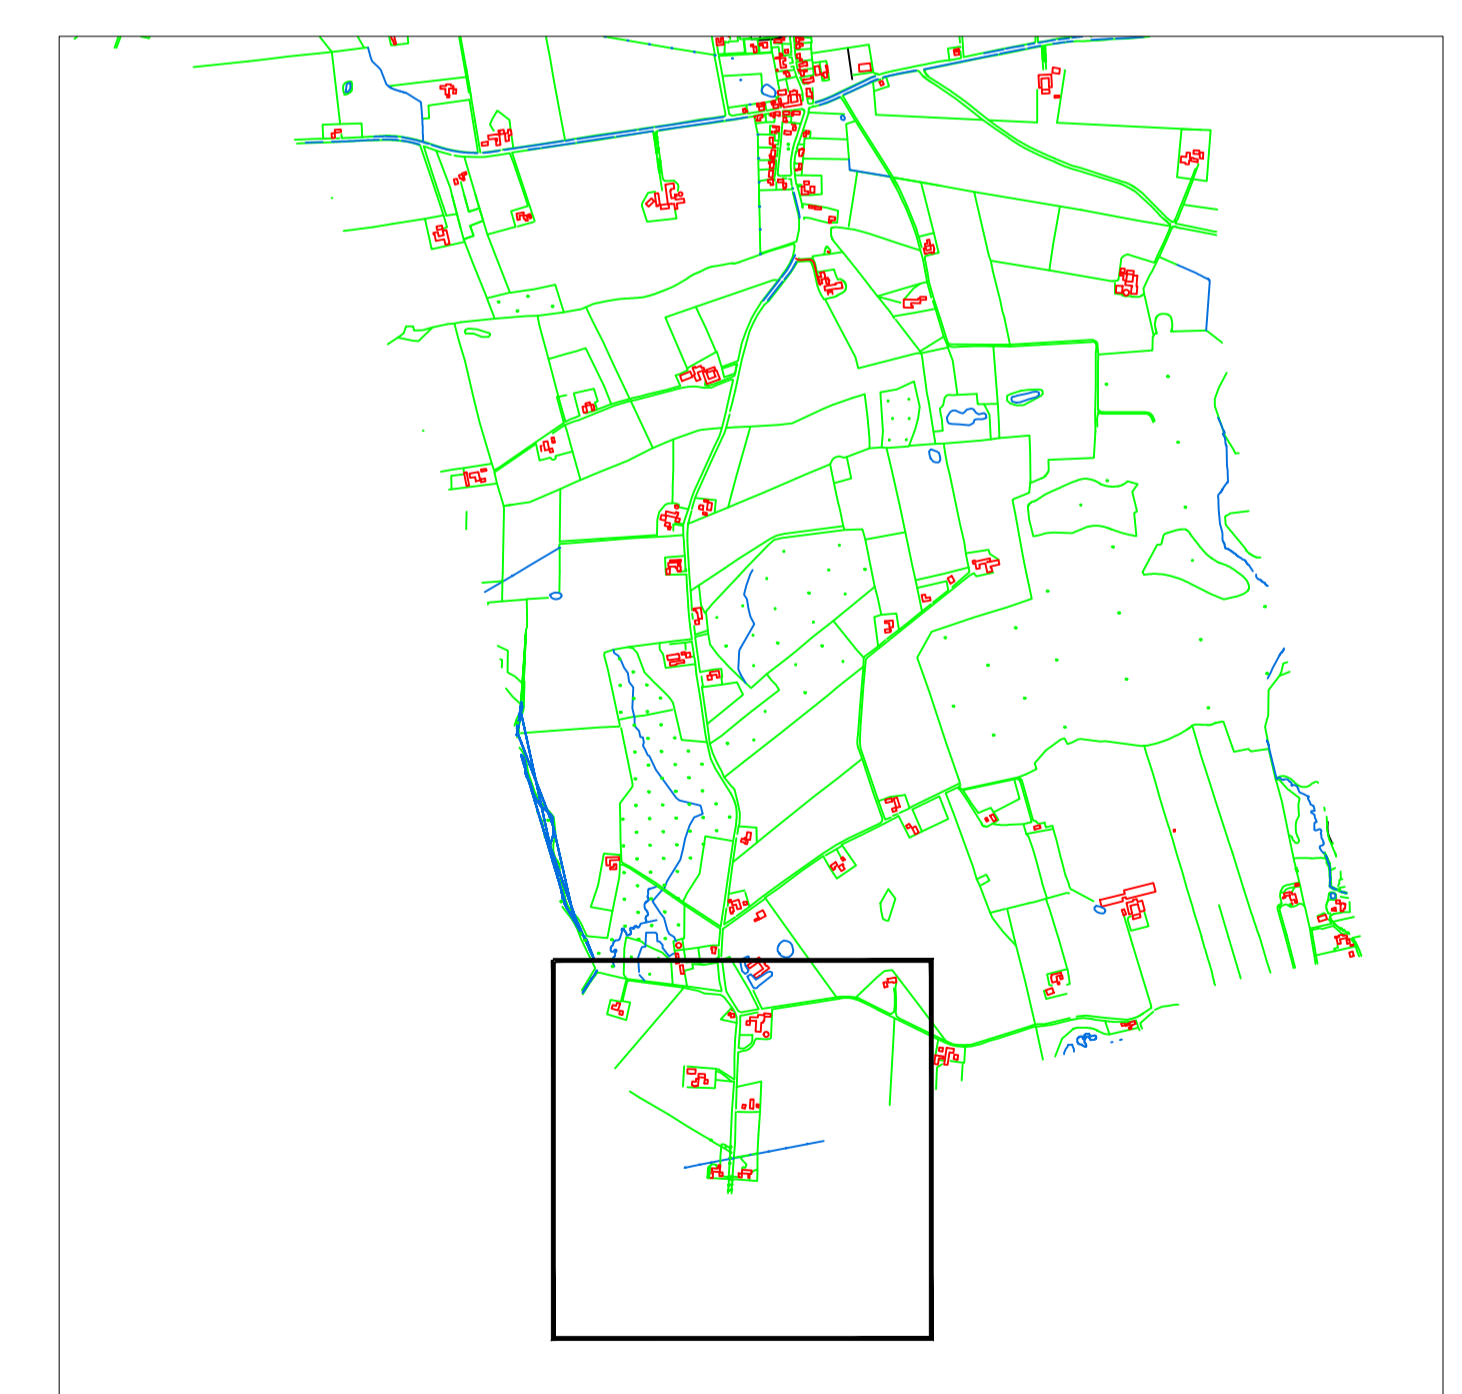

<p>System: UTM32 ETRS89 KN500mDK</p> <p>Mål: 1:2000</p> <p>0m 80m</p>	<p>Åes Vandværk Engmarksvej 50, Åes 8700 Horsens</p>	<p>Emne:</p> <p>Dato: 20.10.2009</p> <p>Tegn. nr.: 6194_561</p>
<p>THVILUM APS · RØNHØJVEJ 12 · 8300 ODDER · TELEFON 86 54 62 33 · FAX 86 56 16 17 WWW.THVILUM.DK · EMAIL KONTOR@THVILUM.DK · CVR 17 75 62 06</p>		