

**Signaturforklaring:**


- Vandledning
- - - Råvandsledning
- Stikstophane
- Hovedstophane
- Målerbrønd
- + Reduktion
- + Ledningspunkt
- + Materialeskift
- + Slutmuffe
- + Brandhane
- + Udskylningshane
- = = = Foringsrør
- K.I.F. Kan ikke findes
- I.P. Ikke påvist
- M.I.H. Måler i hus

**Trippelsystem:**

- GPS indmålt ledning/komponent
- Konstrueret ledning/komponent
- Uvis placering, ledning/komponent
- Død ledning/komponent

**Bemærkninger:**

Tegn. nr.:  
61970\_5610

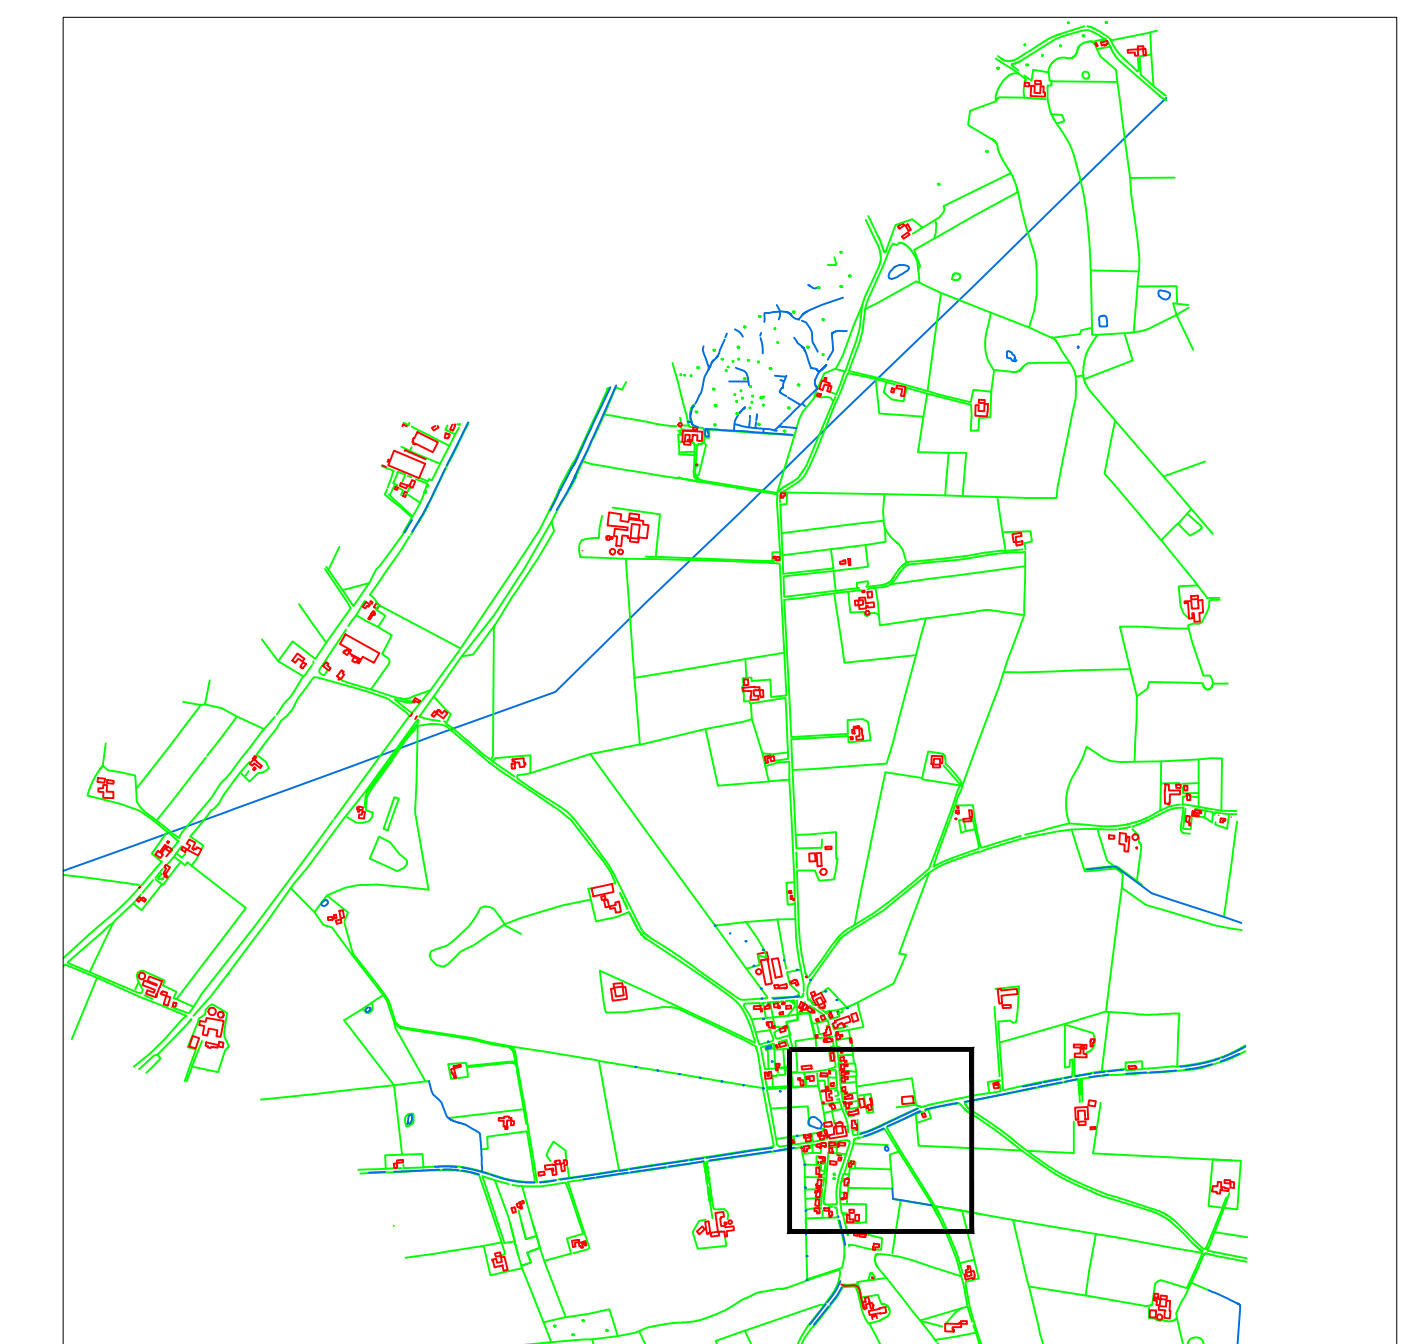

<p>System: UTM32 ETRS89 KN500mDK</p> <p>Mål: 1:1000</p> <p>0m <span style="display: inline-block; width: 40px; border-bottom: 1px solid black;"></span> 40m</p>	<p><b>Æs Vandværk</b> Engmarksvej 50, Æs 8700 Horsens</p> <p><b>THVILUM</b></p> <p><small>THVILUM APS · RØNHØJVEJ 12 · 8300 ODDER · TELEFON 86 54 62 33 · FAX 86 56 16 17 WWW.THVILUM.DK · EMAIL KONTOR@THVILUM.DK · CVR 17 75 82 06</small></p>	<p>Emne:</p> <p>Dato: 20.10.2009</p> <p>Tegn. nr.: <b>61970_5610</b></p>
---	--	--