

Signaturforklaring:


- Vandleddning
- - - Råvandsledning
- Stikstophane
- Hovedstophane
- Målerbrønd
- + Reduktion
- + Ledningspunkt
- + Materialeskift
- + Slutmuffe
- + Brandhane
- + Udskytningshane
- = Foringsrør
- K.I.F. Kan ikke findes
- I.P. Ikke påvist
- M.I.H. Måler i hus

Trippelsystem:

- █ GPS indmålt ledning/komponent
- █ Konstrueret ledning/komponent
- █ Uvis placering, ledning/komponent
- █ Død ledning/komponent

Bemærkninger:

Tegn. nr.:
61975_5610

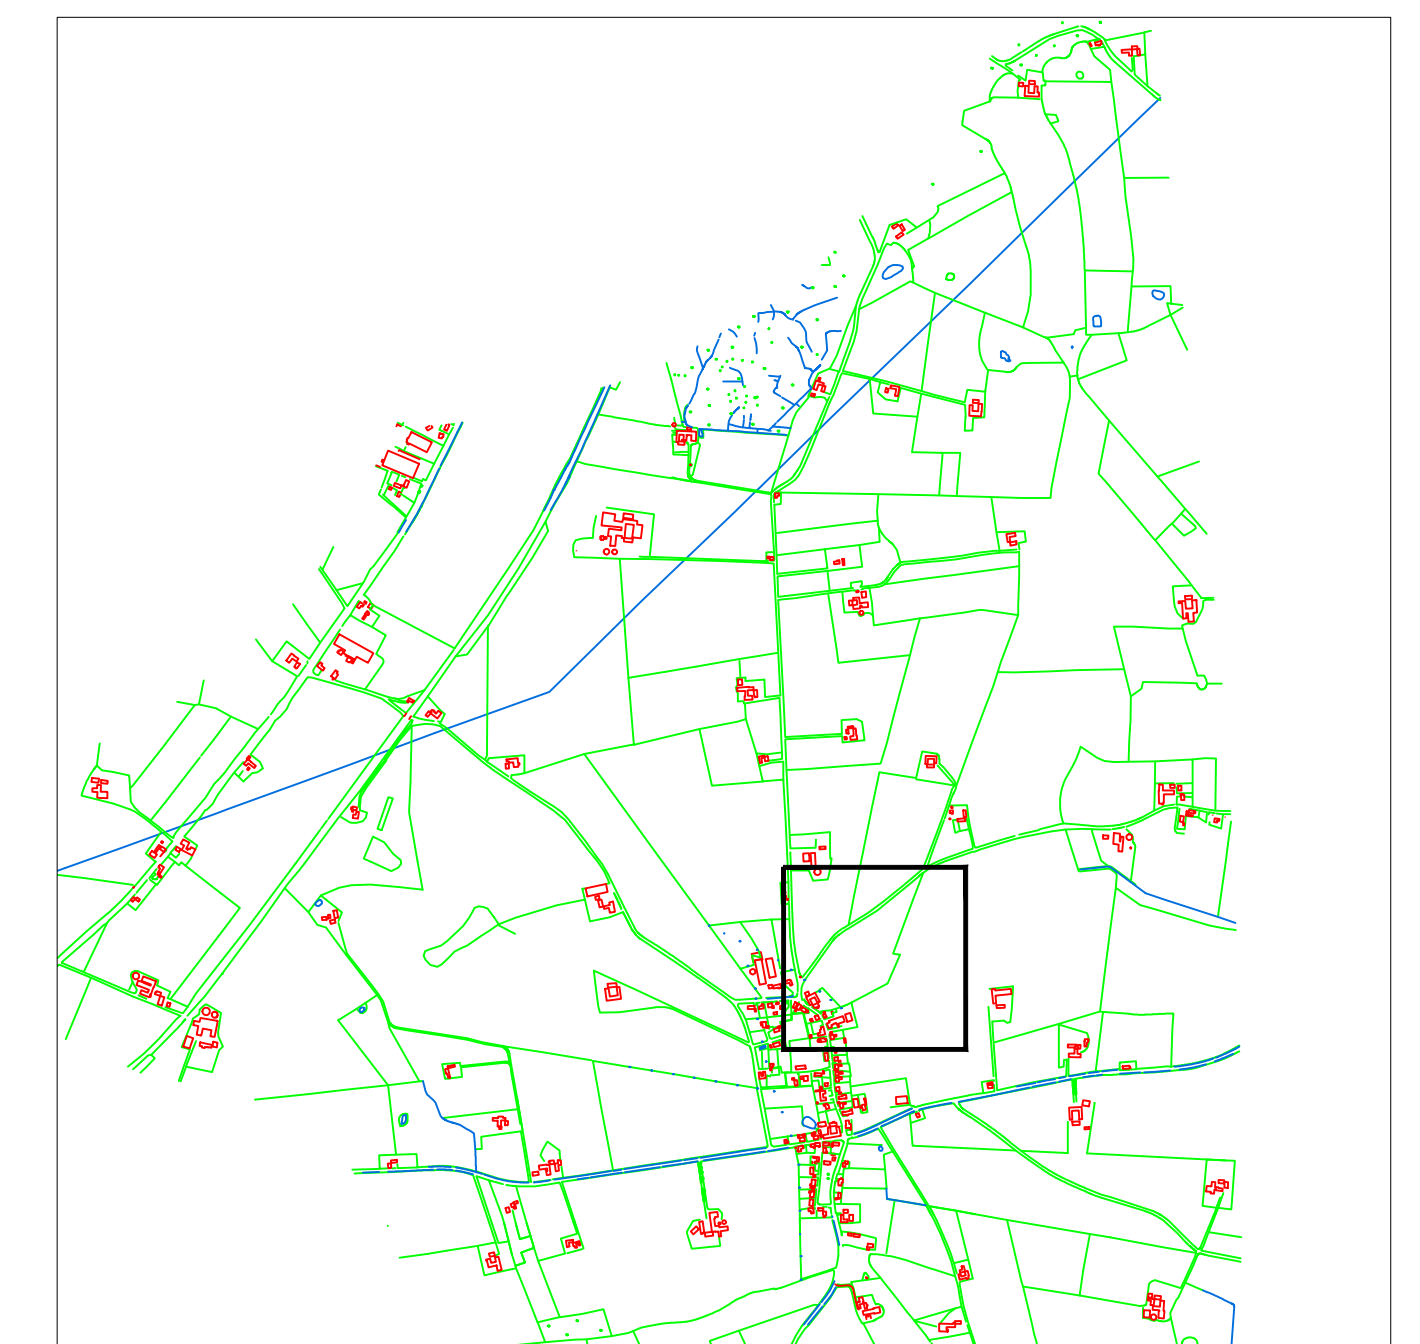

<p>System: UTM32 ETRS89 KN500mDK</p> <p>Mål: 1:1000</p> <p>0m 40m</p>	<p>Åes Vandværk Engmarksvej 50, Åes 8700 Horsens</p> <p>THVILUM</p> <p><small>THVILUM APS · RONHØJVEJ 12 · 8300 ODDER · TELEFON 86 54 62 33 · FAX 86 56 16 17 WWW.THVILUM.DK · EMAIL KONTOR@THVILUM.DK · CVR 17 75 82 06</small></p>	<p>Emne:</p> <p>Dato: 20.10.2009</p> <p>Tegn. nr.: 61975_5610</p>
---	--	--