

Signaturforklaring:


- Vandledning
- - - Råvandsledning
- Stikstophane
- Hovedstophane
- Målerbrønd
- ⊥ Reduktion
- + Ledningspunkt
- + Materialeskift
- } Slutmuffe
- Brandhane
- ⊕ Udskylningshane
- = = = Foringsrør
- K.I.F. Kan ikke findes
- I.P. Ikke påvist
- M.I.H. Måler i hus

Trippelsystem:

- █ GPS indmålt ledning/komponent
- █ Konstrueret ledning/komponent
- █ Uvis placering, ledning/komponent
- █ Død ledning/komponent

Bemærkninger:

Tegn. nr.:
6198_560

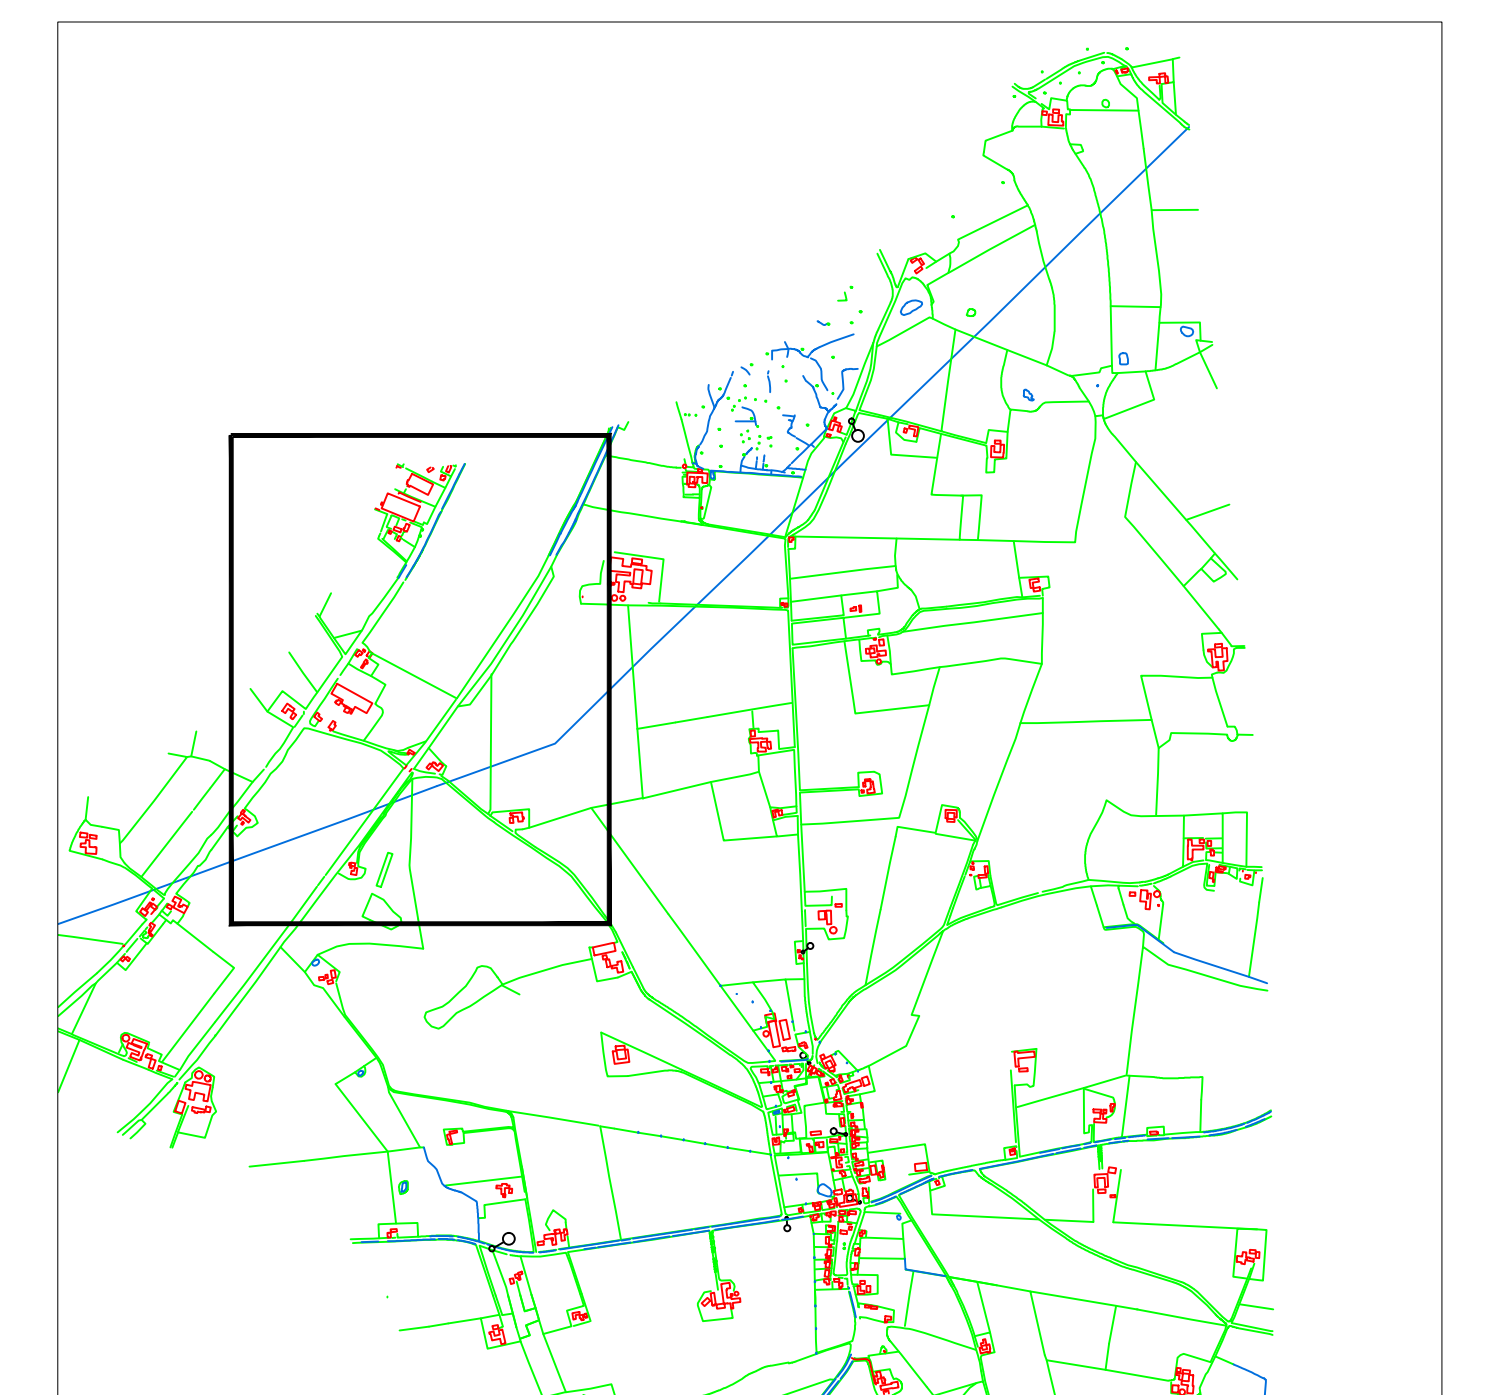

System: UTM32 ETRS89 KN500mDK	Åes Vandværk Engmarksvej 50, Åes 8700 Horsens	Emne: Dato: 20.10.2009
Mål: 1:2000 0m 80m		Tegn. nr.: 6198_560
THVILUM APS · RØNHØJVEJ 12 · 8300 ODDER · TELEFON 86 54 62 33 · FAX 86 56 16 17 WWW.THVILUM.DK · EMAIL KONTOR@THVILUM.DK · CVR 17 75 62 06		