



**Signaturforklaring:**


- Vandledning
- - - Råvandsledning
- Stikstopphane
- Hovedstopphane
- Målerbrønd
- + Reduktion
- + Ledningspunkt
- + Materialeskift
- } Slutmuffe
- + Brandhane
- + Udskytningshane
- = = = Foringsrør
- K.I.F. Kan ikke findes
- I.P. Ikke påvist
- M.I.H. Måler i hus

**Trippelsystem:**

- █ GPS indmålt ledning/komponent
- █ Konstrueret ledning/komponent
- █ Uvis placering, ledning/komponent
- █ Død ledning/komponent

**Bemærkninger:**

Tegn. nr.:  
**6199\_561**

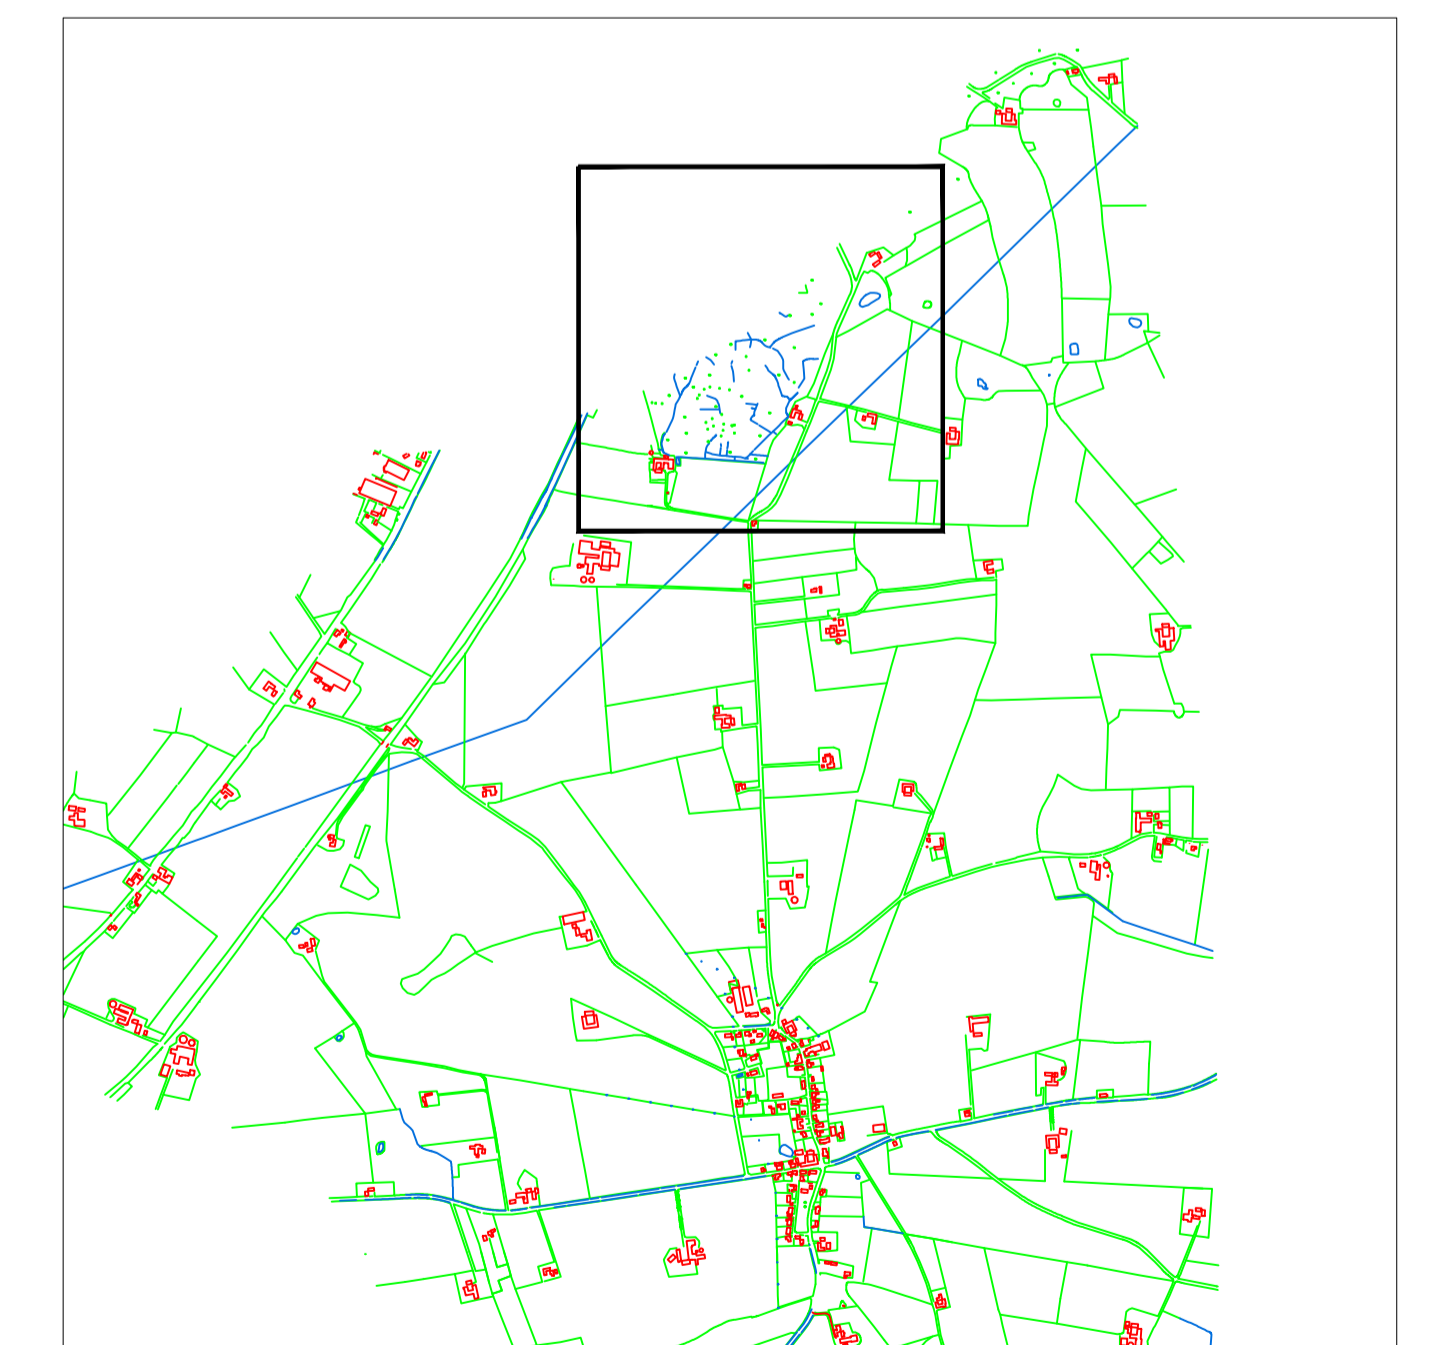

System: UTM32 ETRS89 KN500mDK  Mål: 1:2000 0m <span style="margin-left: 40px;">80m</span> 	<b>Åes Vandværk</b> Engmarksvej 50, Åes 8700 Horsens  	Emne:  Dato: 20.10.2009 Tegn. nr.: <b>6199_561</b>
THVILUM APS · RONHØJVEJ 12 · 8300 ODDER · TELEFON 86 54 62 33 · FAX 86 56 16 17 WWW.THVILUM.DK · EMAIL KONTOR@THVILUM.DK · CVR 17 75 82 06		